


- Lot 1 à réaliser avant fin 2009**
- M4 Rideau-abri dans la plaine de Massongex ■ Réalisé - entretien en cours
 - M5 Canal des Iles ■ Réalisé - entretien en cours
 - M6 Etang des Ilettes ■ Réalisé - entretien en cours
 - M7 Arborisation de la Loénaz ■ Réalisé - entretien en cours
 - M8 Etang de la pisciculture Hess ■ Réalisé - entretien en cours
 - M9 Protection de l'étang de Sous-le-Scex ■ Réalisé
 - M11 Liaison biologique en pied de Coteau - Massongex ■ Réalisé - entretien en cours
 - M14 Biotope du Petit-Clos ■ Réalisé - entretien en cours
 - M10 Protection de la Consoude Tubéreuse ■ Protection inscrite sur PAZ et RCCZ

- Lot 2 à réaliser avant fin 2020**
- M12 Liaison biologique en pied de coteau - Monthey ■ Réalisé - entretien en cours
 - M13 Biotope humide sur le coteau ■ Réalisé - entretien en cours
 - M16 Amélioration biologique du dépotoir de la Rogneuse ■ Enquête publique réalisée
 - M17 Aménagement de mares dans la carrière des Ilettes ■ Réalisé - entretien en cours

- Autres mesures**
- M19 Biotope des Eudrans -
 - M21 Liaison biologique du Tonkin ■ Réalisé partiellement
 - M20 Réaménagement de l'étang Sous-le-Scex ■ Enquête publique réalisée
 - M17b Corridor biologique Sous-le-Scex ■ Réalisé - entretien en cours

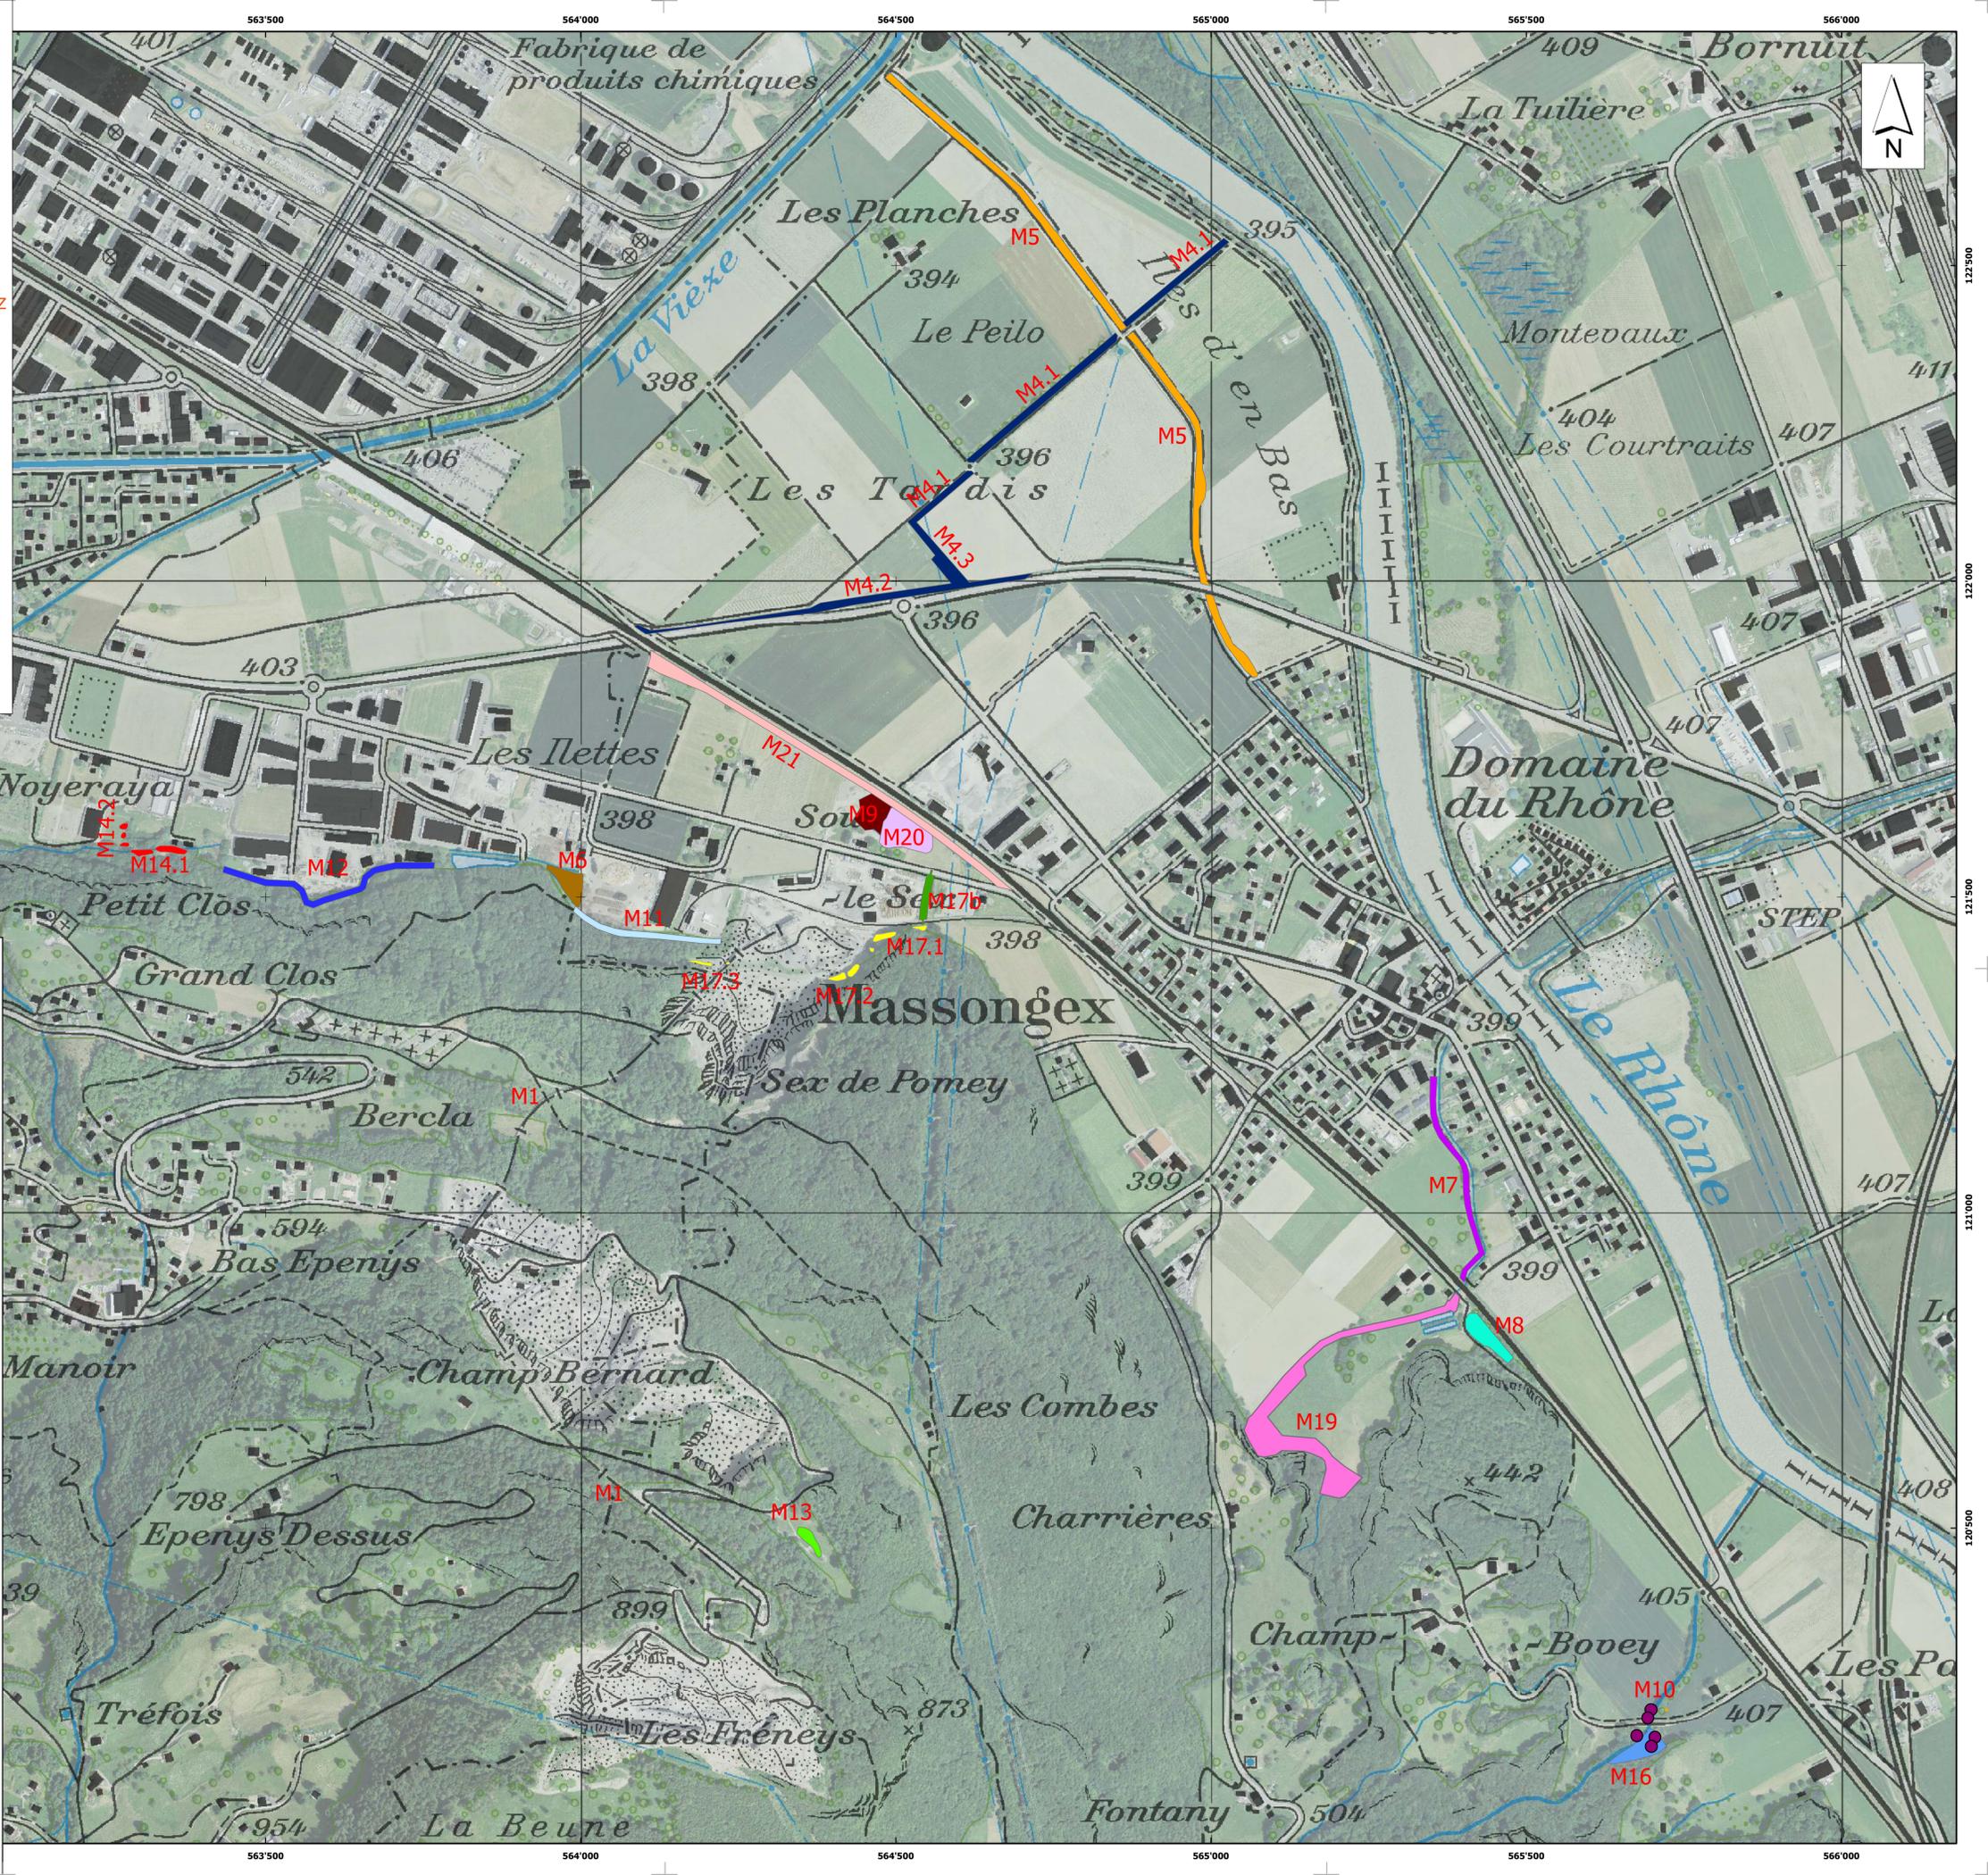

Commune de Massongex
Commune de Monthey

Maître d'ouvrage
FAMSA

CARRIERE DE CHOEX-MASSONGEX

FAMSA

PLAN D'ENSEMBLE DES MESURES DE COMPENSATIONS ECOLOGIQUES

Situation
1:5'000

Date	Projet	Dess.	Contr.
14 avril 2008	PL	PL	
2 décembre 2011	PL	PL	
5 mars 2018	PL	PL	

Pièce n° :

C E P

Communauté d'Etudes Pluridisciplinaires (sàrl)
en environnement et aménagement du territoire

Rue de la Moya 1 - 1920 Martigny
Tél. 027 723 17 07

Avis PROJET EN COURS: 7 Février 2018